



Villes de Prilly et Renens
Projet Malley

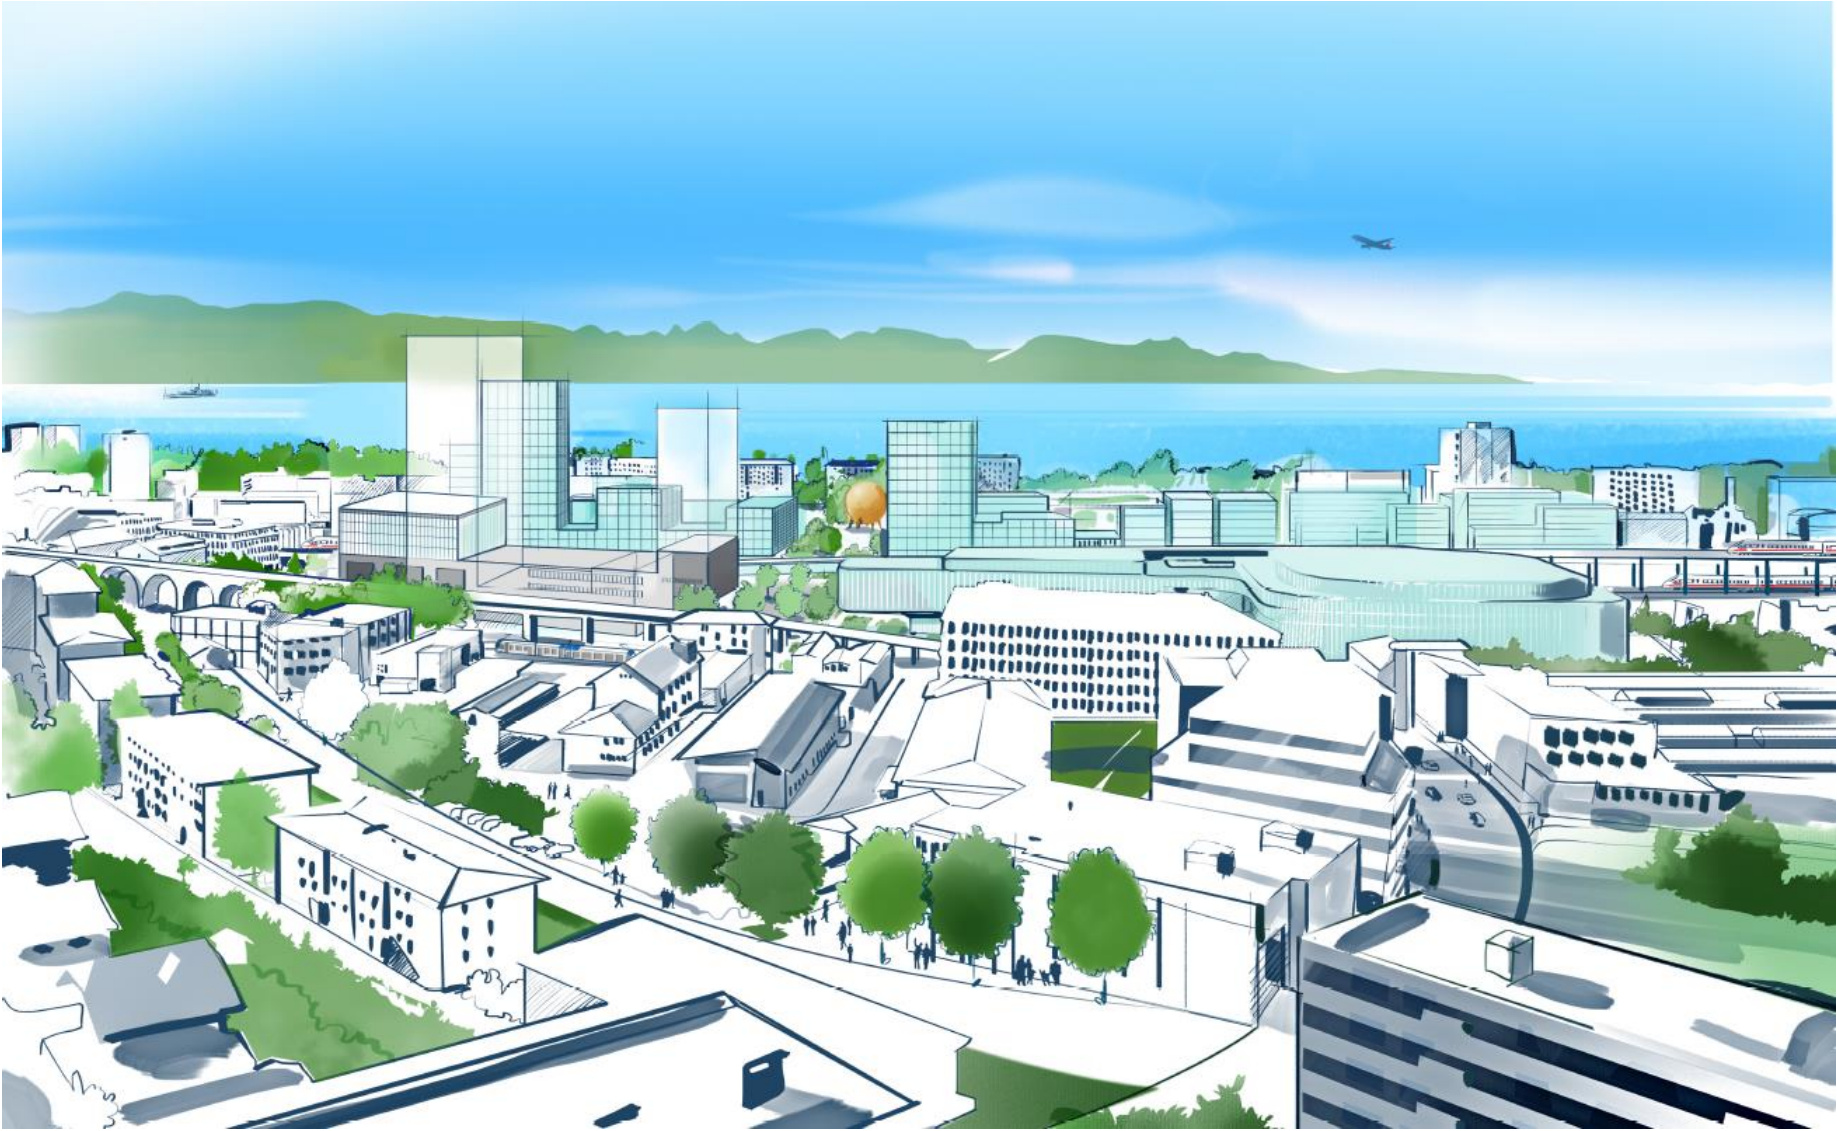

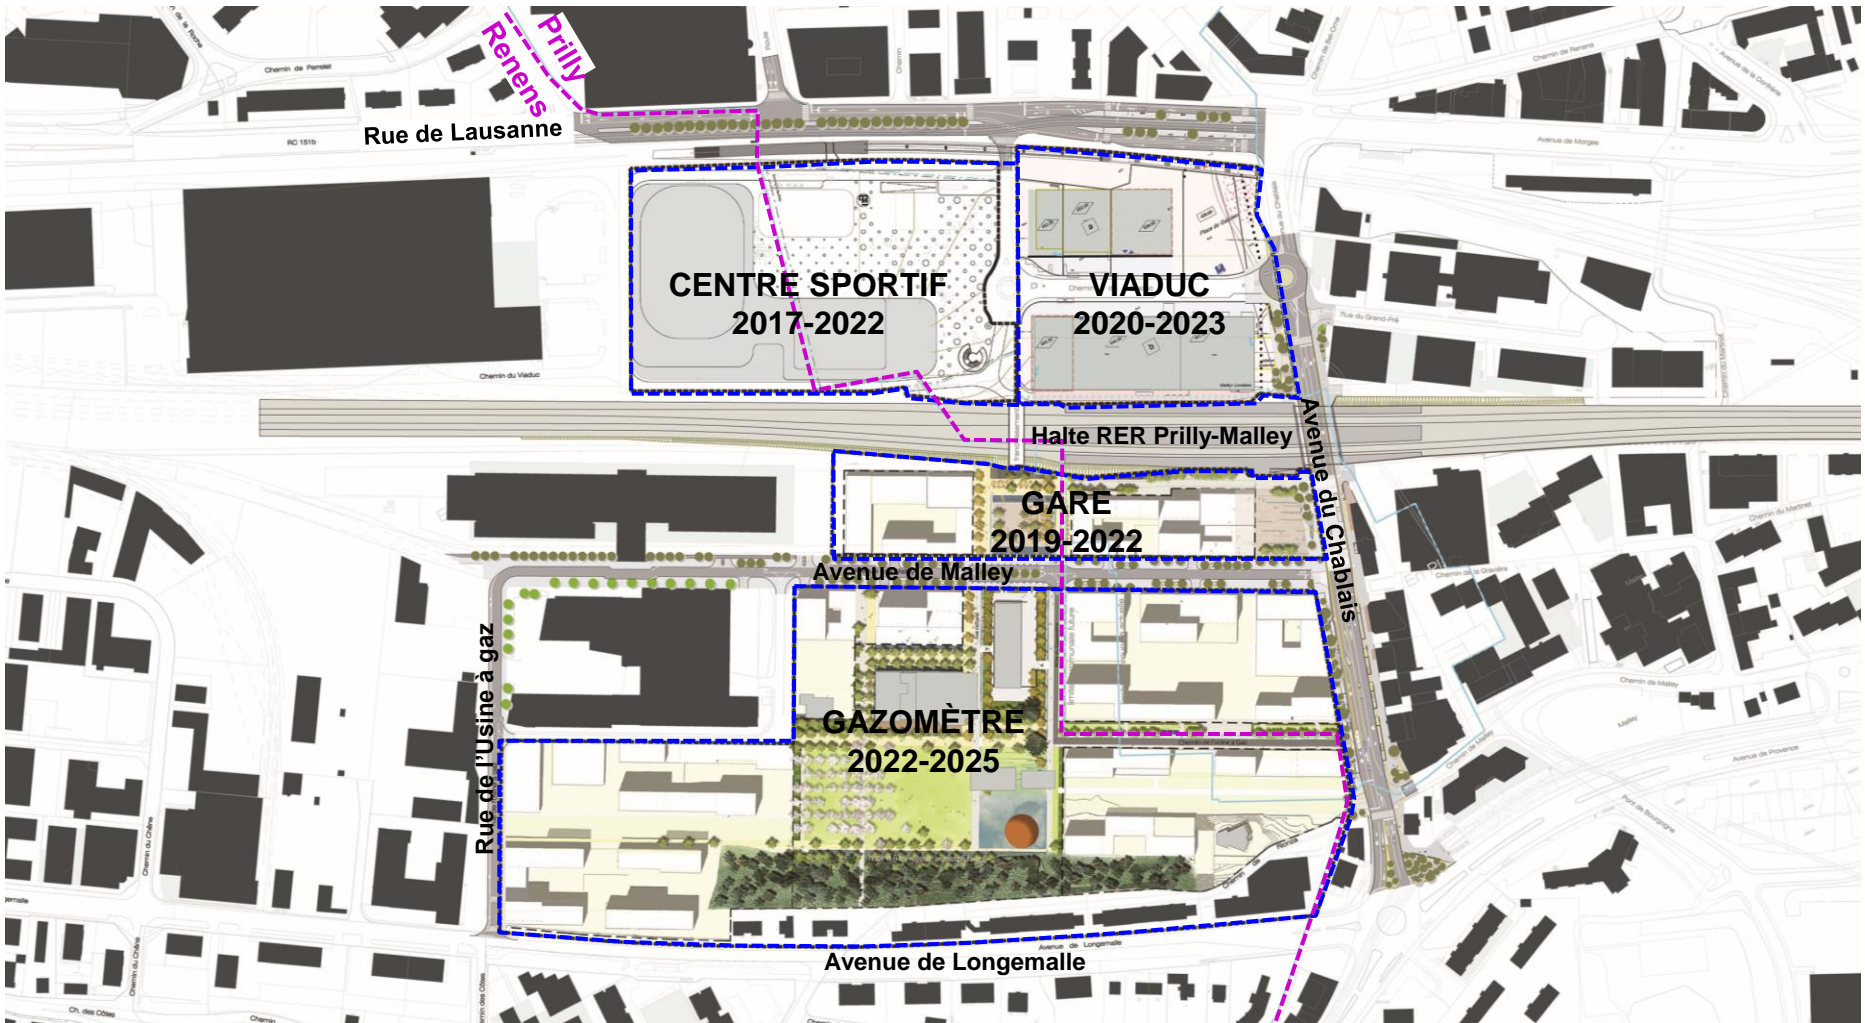

Potentiel constructible * : env. 260'000 m² de SPd nouvelle

Site	Habitation	Activités	Equipement	Total
Malley-Centre sportif	-	4'390	56'634	61'024
Malley-Viaduc	28'655	15'305	-	43'960
Malley-Gare	21'000	31'500	-	52'500
Malley-Gazomètre	81'880	22'806	6'391	104'686
Total en m ²	131'535	74'001	63'025	262'170

Nouveaux habitants et emplois : env. 4'000

Site	Habitants	Emplois	Total
Malley-Viaduc	573	306	879
Malley-Gare	420	630	1'050
Malley-Gazomètre	1'638	456	2'094
Total	2'631	1'392	4'023

* sans tenir compte des bâtiments existants sensés de rester (centre commercial Malley-Lumières, immeubles d'habitation sur l'avenue de Longemalle, théâtre Kléber-Méleau, chapelle de Malley et chaufferie du chauffage à distance)

Issu d'un concours d'urbanisme et d'espaces publics

